

Aargau

Jonen


16-kV Hauptleitung Muri-Jonen

Teilverkabelung Strecke Betonmast Nr.17 bis Nr.27

Projektplan - Werke Gemeinde

Situation 1:500

Teil 3

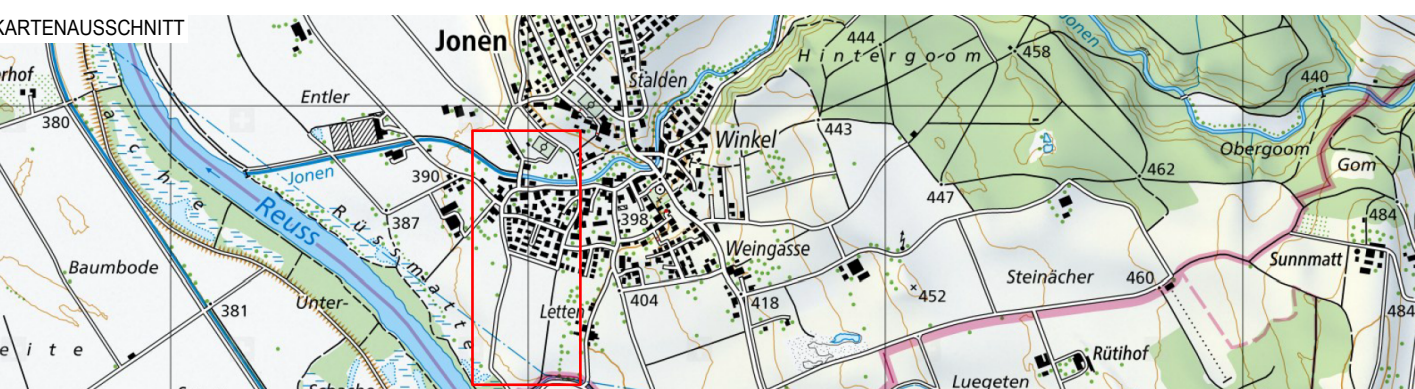

Gerber+Partner
Bauingenieure und Planer AG

5210 Windisch
Fax 056 448 98 80

FORMA
30 / 147

DATUM

2020

--	--

07.09.2026
07.09.2026

--

--	--

Die Leitungen wurden aus den Werkleitungsplänen der entsprechenden Werke entnommen.
Vollständige und genaue Lage oder Tiefe sind unbedingt bei den betreffenden Werken direkt zu erfragen.

WERKLEITUNGEN	PROJEKT	BESTEHEND	RÜCKBAU
MS Trasse AEW			
MS Freileitung AEW			
MS / NS Elektra			
HS / MS Freileitung Dritte			
Jonen - Wasser			
Jonen - EW / Öff. Bel			

